



โครงการปรับปรุงการะดับถนนหนทางเขาวัวตน้ำรอบ

หมู่ที่ 1 ตำบลไชยมนตรี อำเภอเมืองนครศรีธรรมราช จังหวัดนครศรีธรรมราช

วัตถุประสงค์

1. ต้องการปรับปรุงยกระดับถนนทางเข้าวัดน้ำรอบ เป็นผิวทางลาดยาง Asphaltic Concrete ขนาดกว้าง 5 เมตร ยาว 232 เมตร หรือมีพื้นที่ผิวจราจรไม่น้อยกว่า 1,175 ตารางเมตร

รายการประกอบแบบ

1. ผู้รับจ้างจะต้องทำการตรวจสอบและรายการต่าง ๆ ให้เป็นที่ถูกต้อง พร้อมทั้งวางแผนการปฏิบัติงานให้เหมาะสม ถูกต้องตามขั้นตอนและตามมาตรฐานงานก่อสร้างที่ดีของงานก่อสร้างแต่ละรายการ โดยทั่วไปที่มีได้ระบุเป็นการเฉพาะหากมีความจำเป็นจะต้องตัดแปลงแก้ไขรายการใดในงานก่อสร้าง ให้เป็นหน้าที่ของผู้รับจ้างที่จะต้องจัดทำให้โดยได้รับความเห็นชอบจากคณะกรรมการตรวจสอบจากราง

2. วัสดุต่าง ๆ ที่นำมาใช้ในงานก่อสร้าง ก่อนนำมาใช้จะต้องได้รับความเห็นชอบจากผู้ควบคุมงานเสียก่อน วัสดุใดหากมีการกำหนดมาตรฐานไว้ในมาตรฐานผลิตภัณฑ์อุตสาหกรรม (มอก.) การทดสอบและพิจารณาอนุมัติให้นำวัสดุดังกล่าวมาใช้ในงานก่อสร้างให้ถือปฏิบัติตามข้อกำหนดของ มอก. สำหรับวัสดุนั้น ๆ หากภายหลังปรากฏว่าวัสดุนั้นไม่เหมาะสมหรือไม่ถูกต้องตามมาตรฐานกำหนดหรือไม่ถูกต้องตาม มอก. ผู้รับจ้างยังคงต้องรับผิดชอบต่อความเสียหาย หรือความผิดพลาดที่เกิดขึ้นทั้งสิ้น

3. ผู้รับจ้างจะต้องทำการก่อสร้างด้วยความระมัดระวัง โดยไม่ให้เกิดความเสียหายต่อทรัพย์สินของทางราชการและเอกชน

4. รถขนส่งวัสดุ รวมทั้งเครื่องกลและเครื่องจักรกลที่ใช้ในการก่อสร้าง ต้องปฏิบัติตามกฎหมาย

5. ผู้ควบคุมงาน หมายถึงผู้ที่ได้รับแต่งตั้งเป็นผู้ควบคุมงาน หรือ ผู้แทนของเทศบาล หรือบริษัทที่ปรึกษาตามคำสั่งขององค์การบริหารส่วนตำบลไชยมนตรี

6. ที่จุดเริ่มต้นและจุดสิ้นสุดโครงการถนน รวมทั้งทางเชื่อมกับท่อระบายน้ำอื่น ต้องรับผิวจราจรและท่อระบายน้ำให้กลมกลืนกับท่อระบายน้ำอื่น โดยไม่ทำให้เกิดอุปสรรคต่อการระบายน้ำ และไม่เป็นอันตรายต่อชีวิตและทรัพย์สิน

7. มาตรฐานบังคับต่าง ๆ เช่น ไฟฟ้า โทรศัพท์ ท่อระบายน้ำ เป็นต้น ที่ผู้ประกอบการก่อสร้าง และเป็นอุปสรรคต่อการก่อสร้าง ผู้รับจ้างจะต้องดำเนินการติดต่อนหน่วยงานที่เกี่ยวข้องเพื่อขอย้ายสิ่งต่าง ๆ เหล่านั้นไปให้พ้น ค่าใช้จ่ายต่าง ๆ ให้เป็นของผู้รับจ้าง

8. วัสดุเดิมที่คราออกมา ผู้รับจ้างต้องนำไปกอง ณ สถานที่ที่องค์การบริหารส่วนตำบลไชยมนตรีกำหนด รวมทั้งท่อระบายน้ำเดิม

9. ก่อนจะดำเนินการเปิดถนนกสิวิทย์ จะต้องให้ผู้ควบคุมงานตรวจสอบความถูกต้อง/ความเรียบร้อยของงานเพื่อให้ผู้ควบคุมงาน จะได้แจ้งให้คณะกรรมการตรวจสอบการจ้างตรวจสอบความถูกต้อง


10. ผู้รับจ้างจะต้องมีมาตรการในการป้องกันอุบัติเหตุต่าง ๆ อันเกิดจากการทำงานก่อสร้าง ไม่ว่าจะเป็นอันตรายนั้นจะมาจากสภาพแวดล้อมแห่งงานที่กระทำ หรือมีสาเหตุมาจากการจัดการที่ไม่เหมาะสม มาตราการเกี่ยวกับอุบัติเหตุนี้ ผู้รับจ้างจะต้องปฏิบัติตามมาตรฐานความปลอดภัยในการก่อสร้าง และจัดทำป้ายบอก/เตือน ซึ่งกำหนดไว้ในกฎกระทรวงมหาดไทย

หมายเหตุ

- หากพื้นที่หรือปริมาณงานในการก่อสร้างจริงไม่ตรงกับรายละเอียดของสัญญาจ้าง ผู้รับจ้างจะต้องยินยอมให้ผู้จ้างหักเงินค่าก่อสร้างตามสัดส่วนของพื้นที่หรือปริมาณงานที่ขาดหายไป โดยค่าก่อสร้างที่หักให้ติดจากราคาากลางที่คณะกรรมการกำหนดราคากลางกำหนด
 - ไม่อนุญาตให้เทศบาลกสิวิทย์ก่อนได้รับอนุญาตและต้องแจ้งผู้ควบคุมงานทราบก่อน
- อย่างน้อย 1 วันทำการ




องค์การบริหารส่วนตำบลไชยมนตรี อำเภอเมืองฯ จังหวัดนครราชสีมา	แบบโครงการ ปรับปรุงยกระดับถนน- ทางเข้าวัดน้ำรอบ	เขียนแบบ (นายสุรศักดิ์ อิ่มทองชัย) นายช่างเขียนแบบงาน	ตรวจ (นายวิสูตร รัตนพานิช) ผู้อำนาจการลงนาม	เห็นชอบ (นายอภัยพร นาทะชัย) ปลัดองค์การบริหารส่วนตำบล	เห็นชอบ (นายอภัยพร นาทะชัย) ปลัดองค์การบริหารส่วนตำบล ปฏิบัติหน้าที่ นายกองค์การบริหารส่วนตำบลไชยมนตรี
--	---	---	---	---	---

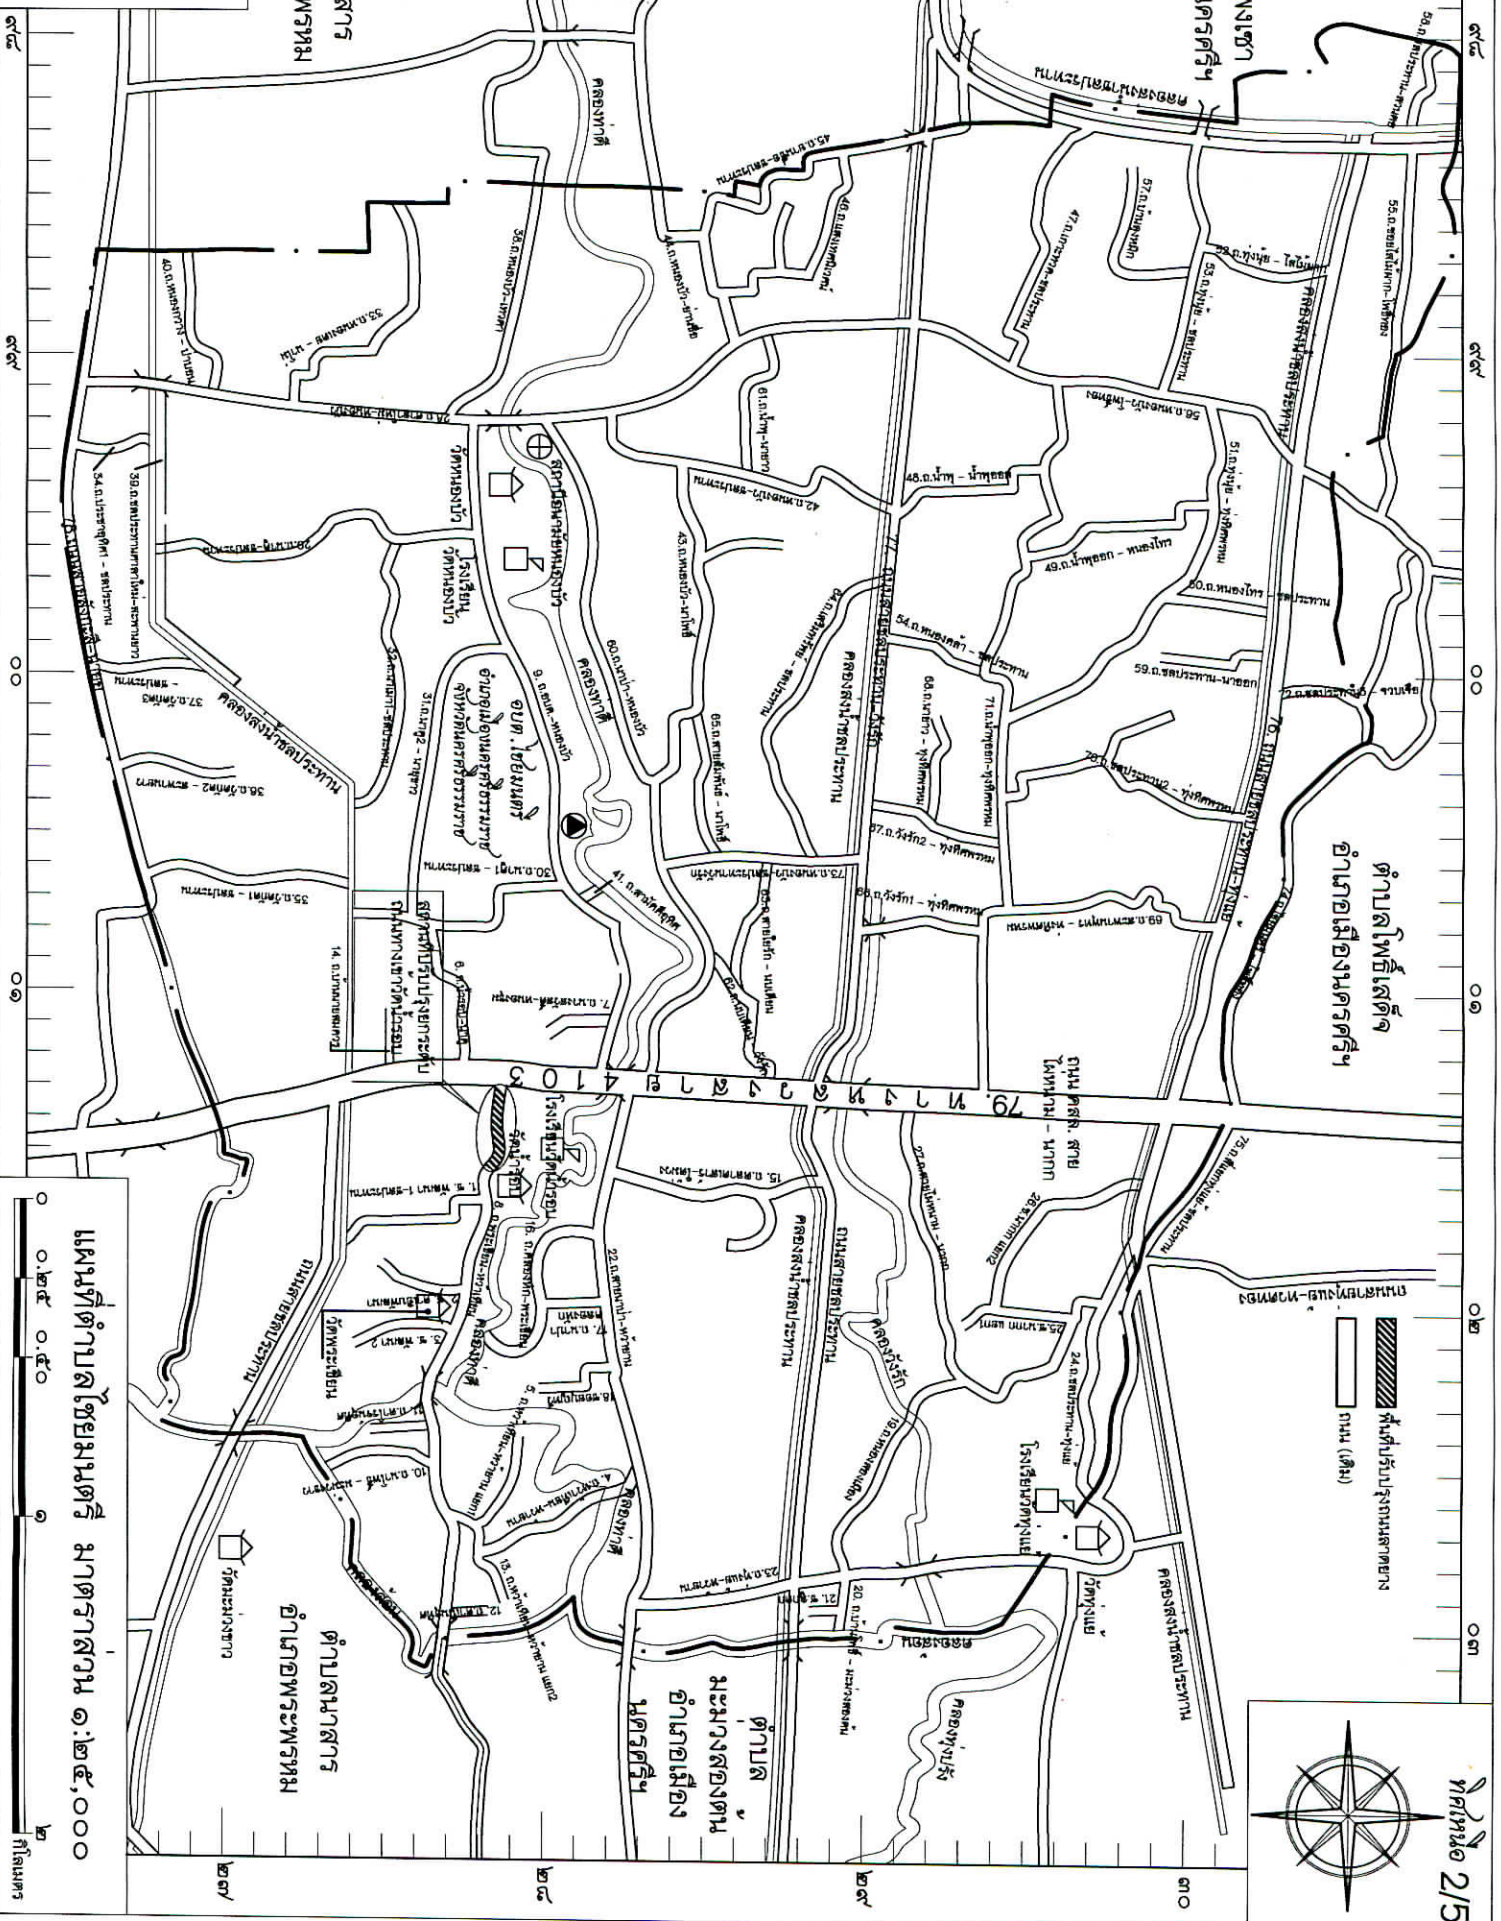



ทางหลวงสาย 4103

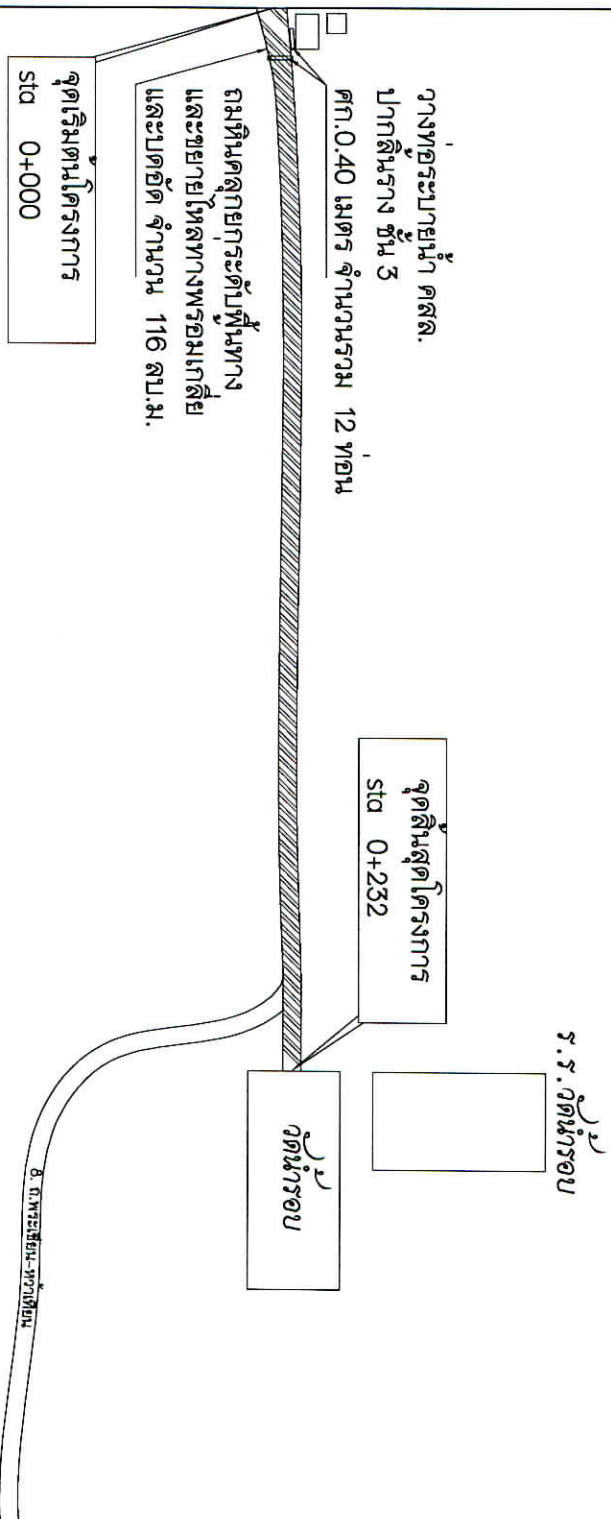

แผนที่สังเขป

มาตราส่วน NTS.

	องค์การบริหารส่วนตำบลไผ่ชุมมนตรีย์ อำเภอเมืองฯ จังหวัดนครศรีธรรมราช	แบบโครงการ ปรับปรุงยกระดับถนน- ทางเข้าวัดน้ำรอบ	เขียนแบบ (นายจรศักดิ์ อินทฤทธิ์) นายช่างโยธาชำนาญงาน	ตรวจ (นายวิสูตร รัตนพาทย์) ผู้อำนวยการกองช่าง	เห็นชอบ (นายรุ่งฤทธิ์ นาทะชัย) ปลัดองค์การบริหารส่วนตำบล	เห็นชอบ (นายณัฐ นาทะชัย) ปลัดองค์การบริหารส่วนตำบล ปฏิบัติหน้าที่ นายกองค์การบริหารส่วนตำบลไผ่ชุมมนตรีย์
--	--	--	---	--	---	---