




โครงการก่อสร้างบุกเบิกถนนสายประชาธิปไตย - ชาติ 2

หมู่ที่ 3 ตำบลไชยมนตรี อำเภอเมืองนครศรีธรรมราช จังหวัดนครศรีธรรมราช

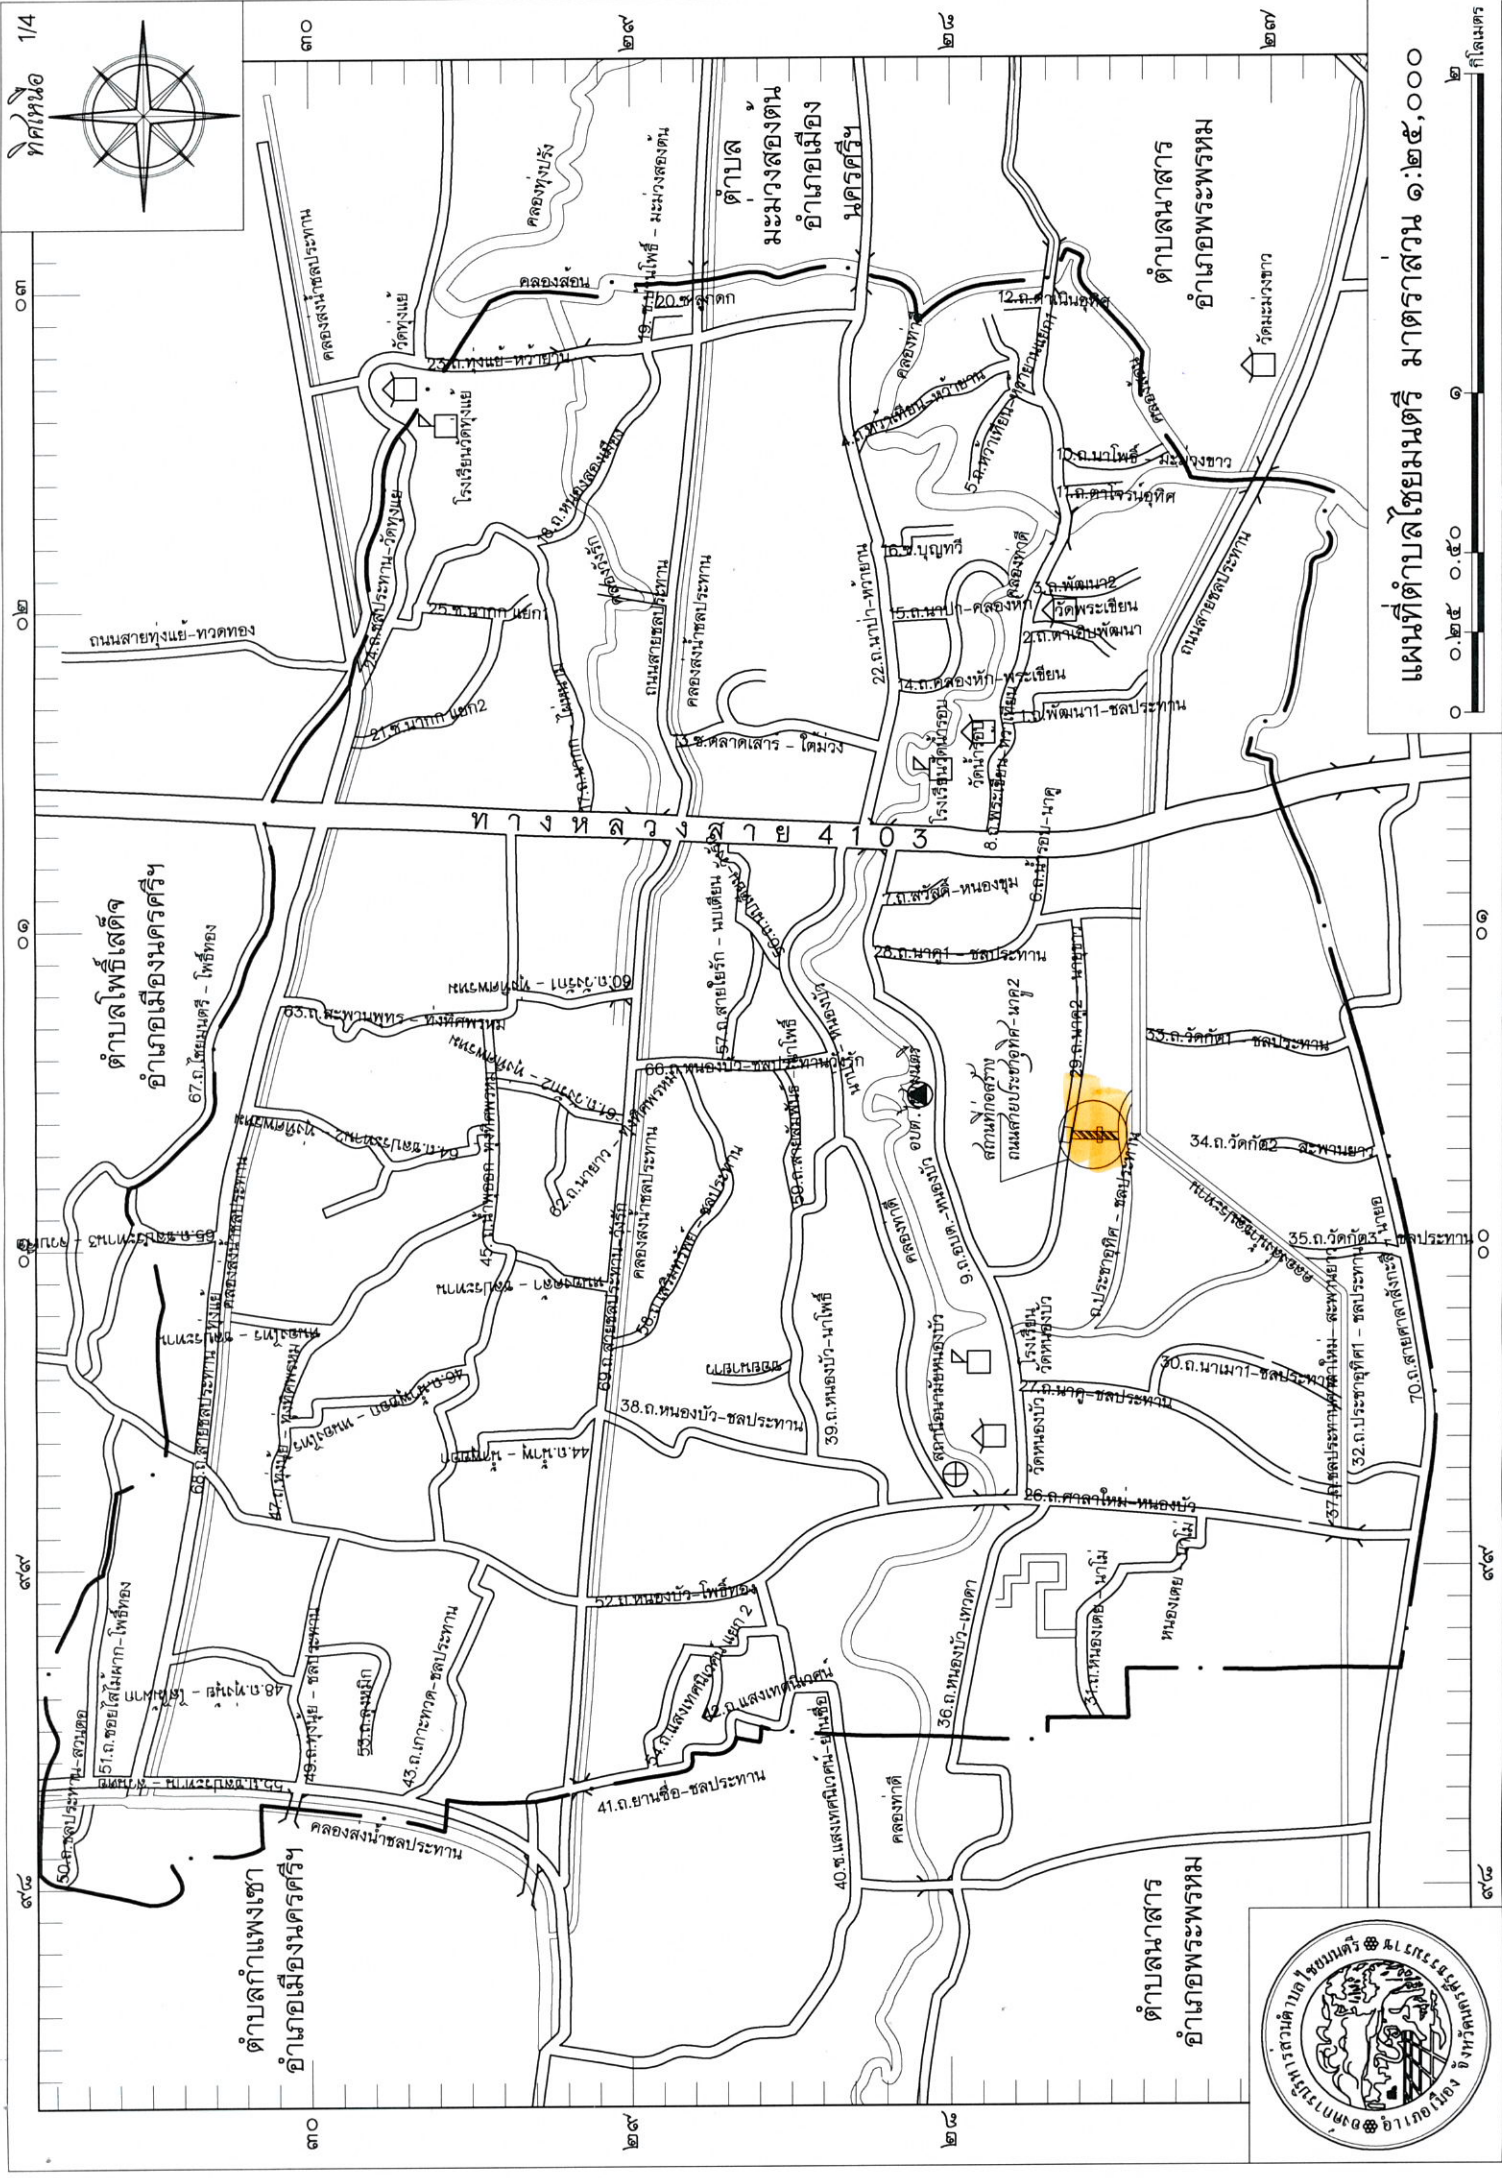




วัตถุประสงค์

1. ต้องการก่อสร้างกุฏิเบญจมุมกว้าง 4 เมตร ทำผิวจราจรกว้าง 3 เมตร ยาว 155 เมตร
ฝั่งทอระบายน้ำ คสล. ขนาด คก. 1.00 x 1.00 เมตร 1 จุด จำนวน 6 ท่อน
- ฝั่งทอระบายน้ำ คสล. ขนาด คก. 0.40 x 1.00 เมตร 1 จุด จำนวน 5 ท่อน

ข้อกำหนด

1. ผู้รับจ้างจะต้องทำการตรวจแบบและรายการต่าง ๆ ให้เป็นที่ถูกต้อง พร้อมทวงแผนการปฏิบัติงานให้เหมาะสม ถูกต้องตามขั้นตอนและตามมาตรฐานงานก่อสร้างที่ดีของงานก่อสร้างแต่ละรายการ โดยทั่วไปที่ได้ระบุเป็นการเฉพาะหากมีความจำเป็นจะต้องดัดแปลงแก้ไขรายการใดในงานก่อสร้าง ให้เป็นหน้าที่ของผู้รับจ้างที่จะต้องจัดทำให้โดยได้รับความเห็นชอบจากคณะกรรมการตรวจการจ้างฯ

2. ผู้รับจ้างจะต้องทำการก่อสร้างด้วยความระมัดระวัง โดยไม่ให้เกิดความเสียหายต่อทรัพย์สินของทางราชการและเอกชน
3. รถขนส่งวัสดุ รวมทั้งเครื่องกลและเครื่องจักรกลที่ใช้ในการก่อสร้าง ต้องปฏิบัติตามกฎหมาย
4. ผู้ควบคุมงาน หมายถึงผู้ที่ได้รับแต่งตั้งเป็นผู้ควบคุมงาน / หรือ ผู้แทนของเทศบาล หรือบริษัทที่ปรึกษาตามคำสั่งขององค์การบริหารส่วนตำบลไชยมนตรี
5. ที่จุดเริ่มต้นและจุดสิ้นสุดโครงการถนน รวมทั้งทางเชื่อมกับทอระบายน้ำอื่น ต้องปรับผิวจราจรและทอระบายน้ำให้กลมกลืนกับทอระบายน้ำอื่น โดยไม่ทำให้เกิดอุปสรรคต่อการระบายน้ำ และไม่เป็นอันตรายต่อชีวิตและทรัพย์สิน
6. วัสดุเดิมที่คราตออก ผู้รับจ้างต้องนำไปกอง ณ สถานที่ที่องค์การบริหารส่วนตำบลไชยมนตรีกำหนด รวมทั้งทอระบายน้ำเดิม

หมายเหตุ

- หากพื้นที่หรือปริมาณงานในการก่อสร้างจริงไม่ครบตามรายละเอียดของสัญญาจ้าง ผู้รับจ้างจะต้องยินยอมให้ผู้ออกจ้างหักเงินค่าก่อสร้างตามสัดส่วนของพื้นที่หรือปริมาณงานที่ขาดหายไป โดยยกก่อสร้างที่หักให้คิดจากราคากลางที่คณะกรรมการกำหนดราคากลางกำหนด



องค์การบริหารส่วนตำบลไชยมนตรี

แบบโครงการ
นาดู 2

เขียนแบบ
(นายสุรศักดิ์ อิ่มฤทธิ์)
นายช่างโยธาชำนาญงาน

ตรวจ
(นายสุวิตร รัดมาหา)
ผู้อำนวยการกองช่าง

เห็นชอบ
(นายอภัยสิทธิ์ นาทะชัย)
ปลัดองค์การบริหารส่วนตำบล

เห็นชอบ
(นายอภัยสิทธิ์ นาทะชัย)
ปลัดองค์การบริหารส่วนตำบล
นายกองค์การบริหารส่วนตำบลไชยมนตรี


ถ.สายนาคร 2 - นายขาว

รายการประกอบแบบ

1. บุกเบิกถนนกว้าง 4 เมตร
ถมหินผ่านตะแกรงรองพื้นทาง จำนวน 208 ลบ.ม.
พร้อมเกลี่ยและบดอัดเรียบ
2. ทำผิวจราจรกว้าง 3 เมตร
ถมหินคลุกพื้นทาง จำนวน 72 ลบ.ม.
พร้อมเกลี่ยและบดอัดเรียบ
3. วางท่อระบายน้ำ คสล. คก. 0.40x1 เมตร
จำนวน 5 ทอน พร้อมยาแนวทอ
4. วางท่อระบายน้ำ คสล. คก. 1x1 เมตร
จำนวน 6 ทอน พร้อมยาแนวทอ
5. ติดตั้งป้ายโครงการ จำนวน 1 ป้าย

สัญลักษณ์

 = พื้นที่ทำการก่อสร้างบุกเบิกถนน

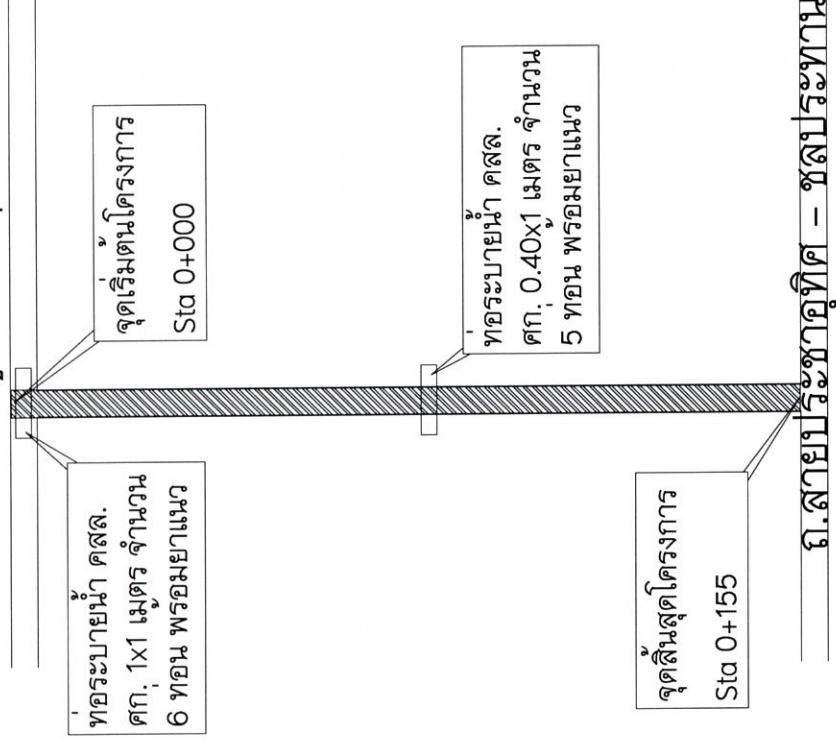

แผนที่สังเขป

มาตราส่วน NTS.




แบบโครงการ
ก่อสร้างบุกเบิกถนนสายประชาธิปไตย -
นาคร 2


เขียนแบบ
(นายจุฑาธิศ อิมฤทธิ์)
นายช่างโยธามานูงาน

ตรวจ
(นายวิสูตร รัตนพาน)
ผู้อำนวยการกองช่าง

เห็นชอบ
(นายเยงยุทธ นาทะชัย)
ปลัดองค์การบริหารส่วนตำบล


เห็นชอบ

(นายเยงยุทธ นาทะชัย)
ปลัดองค์การบริหารส่วนตำบล ปฏิบัติหน้าที่

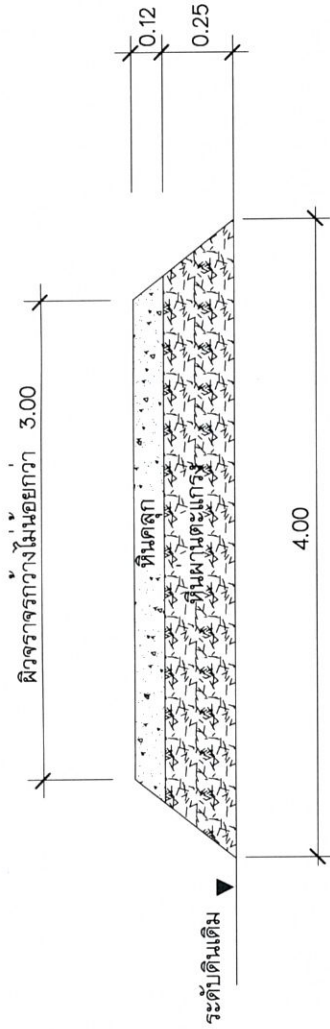

รูปตัดถนน (ขยาย 3)

มาตราส่วน 1:20

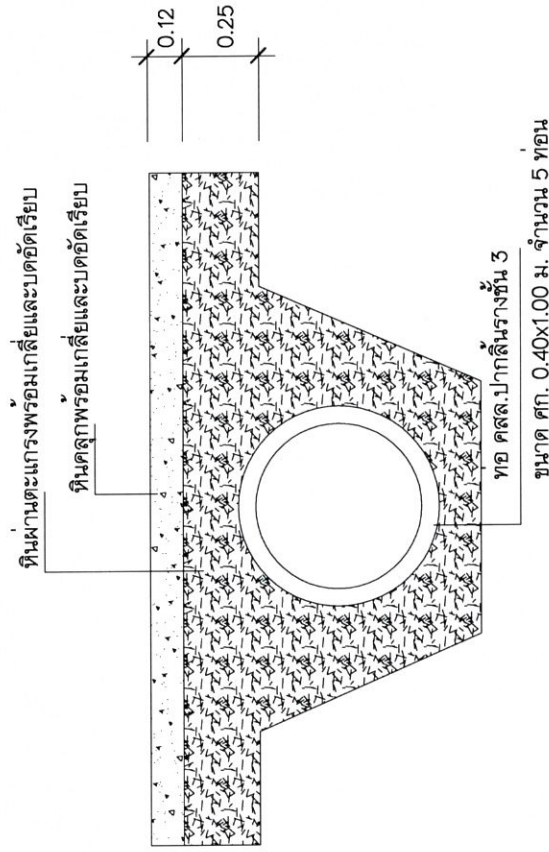

รูปตัดการวางท่อ

มาตราส่วน NTS.

รูปตัดการวางท่อ

มาตราส่วน NTS.



องค์การบริหารส่วนตำบลไชยมนตรี
อำเภอเมืองฯ จังหวัดนครศรีธรรมราช

แบบโครงการ
นาคู 2

เขียนแบบ
(นายจรศักดิ์ อิ่มฤทธิ์)
นายช่างโยธา

ตรวจ
(นายวิสูตร รัตนพาทย์)
ผู้อำนวยการกองช่าง

เห็นชอบ
(นายธงฤทธิ์ นาทะชัย)
ปลัดองค์การบริหารส่วนตำบล

เห็นชอบ
(นายธงฤทธิ์ นาทะชัย)
ปลัดองค์การบริหารส่วนตำบล
นายกองค์การบริหารส่วนตำบลไชยมนตรี