



โครงการก่อสร้างบุกเบิกถนนสายหนองชุม - หนองบัว

หมู่ที่ 3 ตำบลไชยมนตรี อำเภอเมืองนครศรีธรรมราช จังหวัดนครศรีธรรมราช

วัตถุประสงค์

- 1. ต้องการก่อสร้างบึงกึ่งดินกึ่งน้ำ กว้าง 4 เมตร ทำผิวจราจรกว้าง 3 เมตร ยาว 495 เมตร
- ฝั่งทอระบายน้ำ คสล. ขนาด คก. 0.40 x 1.00 เมตร 3 จุด จำนวนรวม 15 ท่อน
- ฝั่งทอระบายน้ำ คสล. ขนาด คก. 1.00 x 1.00 เมตร 1 จุด จำนวน 6 ท่อน

ข้อกำหนด

- 1. ผู้รับจ้างจะต้องทำการตรวจแบบและรายการต่าง ๆ ให้เป็นที่ถูกต้อง พร้อมทั้งวางแผนการปฏิบัติงานให้เหมาะสม ถูกต้องตามขั้นตอนและตามมาตรฐานงานก่อสร้างที่ดีของงานก่อสร้างแต่ละรายการ โดยทั่วไปที่ได้ระบุเป็นการเฉพาะหากมีความจำเป็นจะต้องดัดแปลงแก้ไขรายการใดในงานก่อสร้าง ให้เป็นหน้าที่ของผู้รับจ้างที่จะต้องจัดทำให้โดยได้รับความเห็นชอบจากคณะกรรมการตรวจการจ้างฯ

- 2. ผู้รับจ้างจะต้องทำการก่อสร้างด้วยความระมัดระวัง โดยไม่ให้เกิดความเสียหายต่อทรัพย์สินของทางราชการและเอกชน

- 3. รถขนส่งวัสดุ รวมทั้งเครื่องกลและเครื่องจักรกลที่ใช้ในการก่อสร้าง ต้องปฏิบัติตามกฎหมาย

- 4. ผู้ควบคุมงาน หมายถึงผู้ที่ได้รับแต่งตั้งเป็นผู้ควบคุมงาน / หรือ ผู้แทนของเทศบาล หรือบริษัทที่ปรึกษาตามคำสั่งขององค์การบริหารส่วนตำบลไชยมนตรี


- 5. ที่จุดเริ่มต้นและจุดสิ้นสุดโครงการถนน รวมทั้งทางเชื่อมกับท่อระบายน้ำอื่น ต้องปรับผิวจราจรและท่อระบายน้ำให้กลมกลืนกับท่อระบายน้ำอื่น โดยไม่ทำให้เกิดอุปสรรคต่อการระบายน้ำ และไม่เป็นอันตรายต่อชีวิตและทรัพย์สิน

- 6. วัสดุเดิมที่คราดออก ผู้รับจ้างต้องนำไปกอง ณ สถานที่ที่องค์การบริหารส่วนตำบลไชยมนตรีกำหนด รวมทั้งท่อระบายน้ำเดิม

หมายเหตุ

- หากพื้นที่หรือปริมาณงานในการก่อสร้างจริงไม่ครบตามรายละเอียดของสัญญาจ้าง ผู้รับจ้างจะต้องยินยอมให้ผู้ว่าจ้างหักเงินค่าก่อสร้างตามสัดส่วนของพื้นที่หรือปริมาณงานที่ขาดหายไป โดยค่าก่อสร้างที่หักให้คิดจากราคากลางที่คณะกรรมการกำหนดราคากลางกำหนด

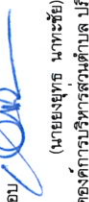

องค์การบริหารส่วนตำบลไชยมนตรี อำเภอเมืองฯ จังหวัดนครราชสีมา	แบบ/โครงการ ก่อสร้างบึงกึ่งดินกึ่งน้ำของชุมชน - หนองบัว	เขียนแบบ  (นายชูศักดิ์ ชัยมงคล) นายช่างโยธาชำนาญงาน	ตรวจ  (นายสุวิทย์ รัตนพานิช) ผู้อำนวยการกองช่าง	เห็นชอบ  (นายชูศักดิ์ ชัยมงคล) ปลัดองค์การบริหารส่วนตำบล	เห็นชอบ  (นายชูศักดิ์ ชัยมงคล) ปลัดองค์การบริหารส่วนตำบล
--	---	--	---	--	--



๐๓

๐๒

๐๑

๐๐

๙๙

๙๘

๙๗

ตำบลกำแพงเขา
อำเภอเมืองนครราชสีมา

ตำบลโพธิ์เสด็จ
อำเภอเมืองนครราชสีมา

ตำบล
มะม่วงสองต้น
อำเภอเมือง
นครราชสีมา

ตำบลนาสาร
อำเภอพระพรหม

ตำบลนาสาร
อำเภอพระพรหม



แผนที่ตำบลไชยมนตรี มาตราส่วน ๑:๒๕,๐๐๐




๐๑

๐๐

๙๙

๙๘

๙๗

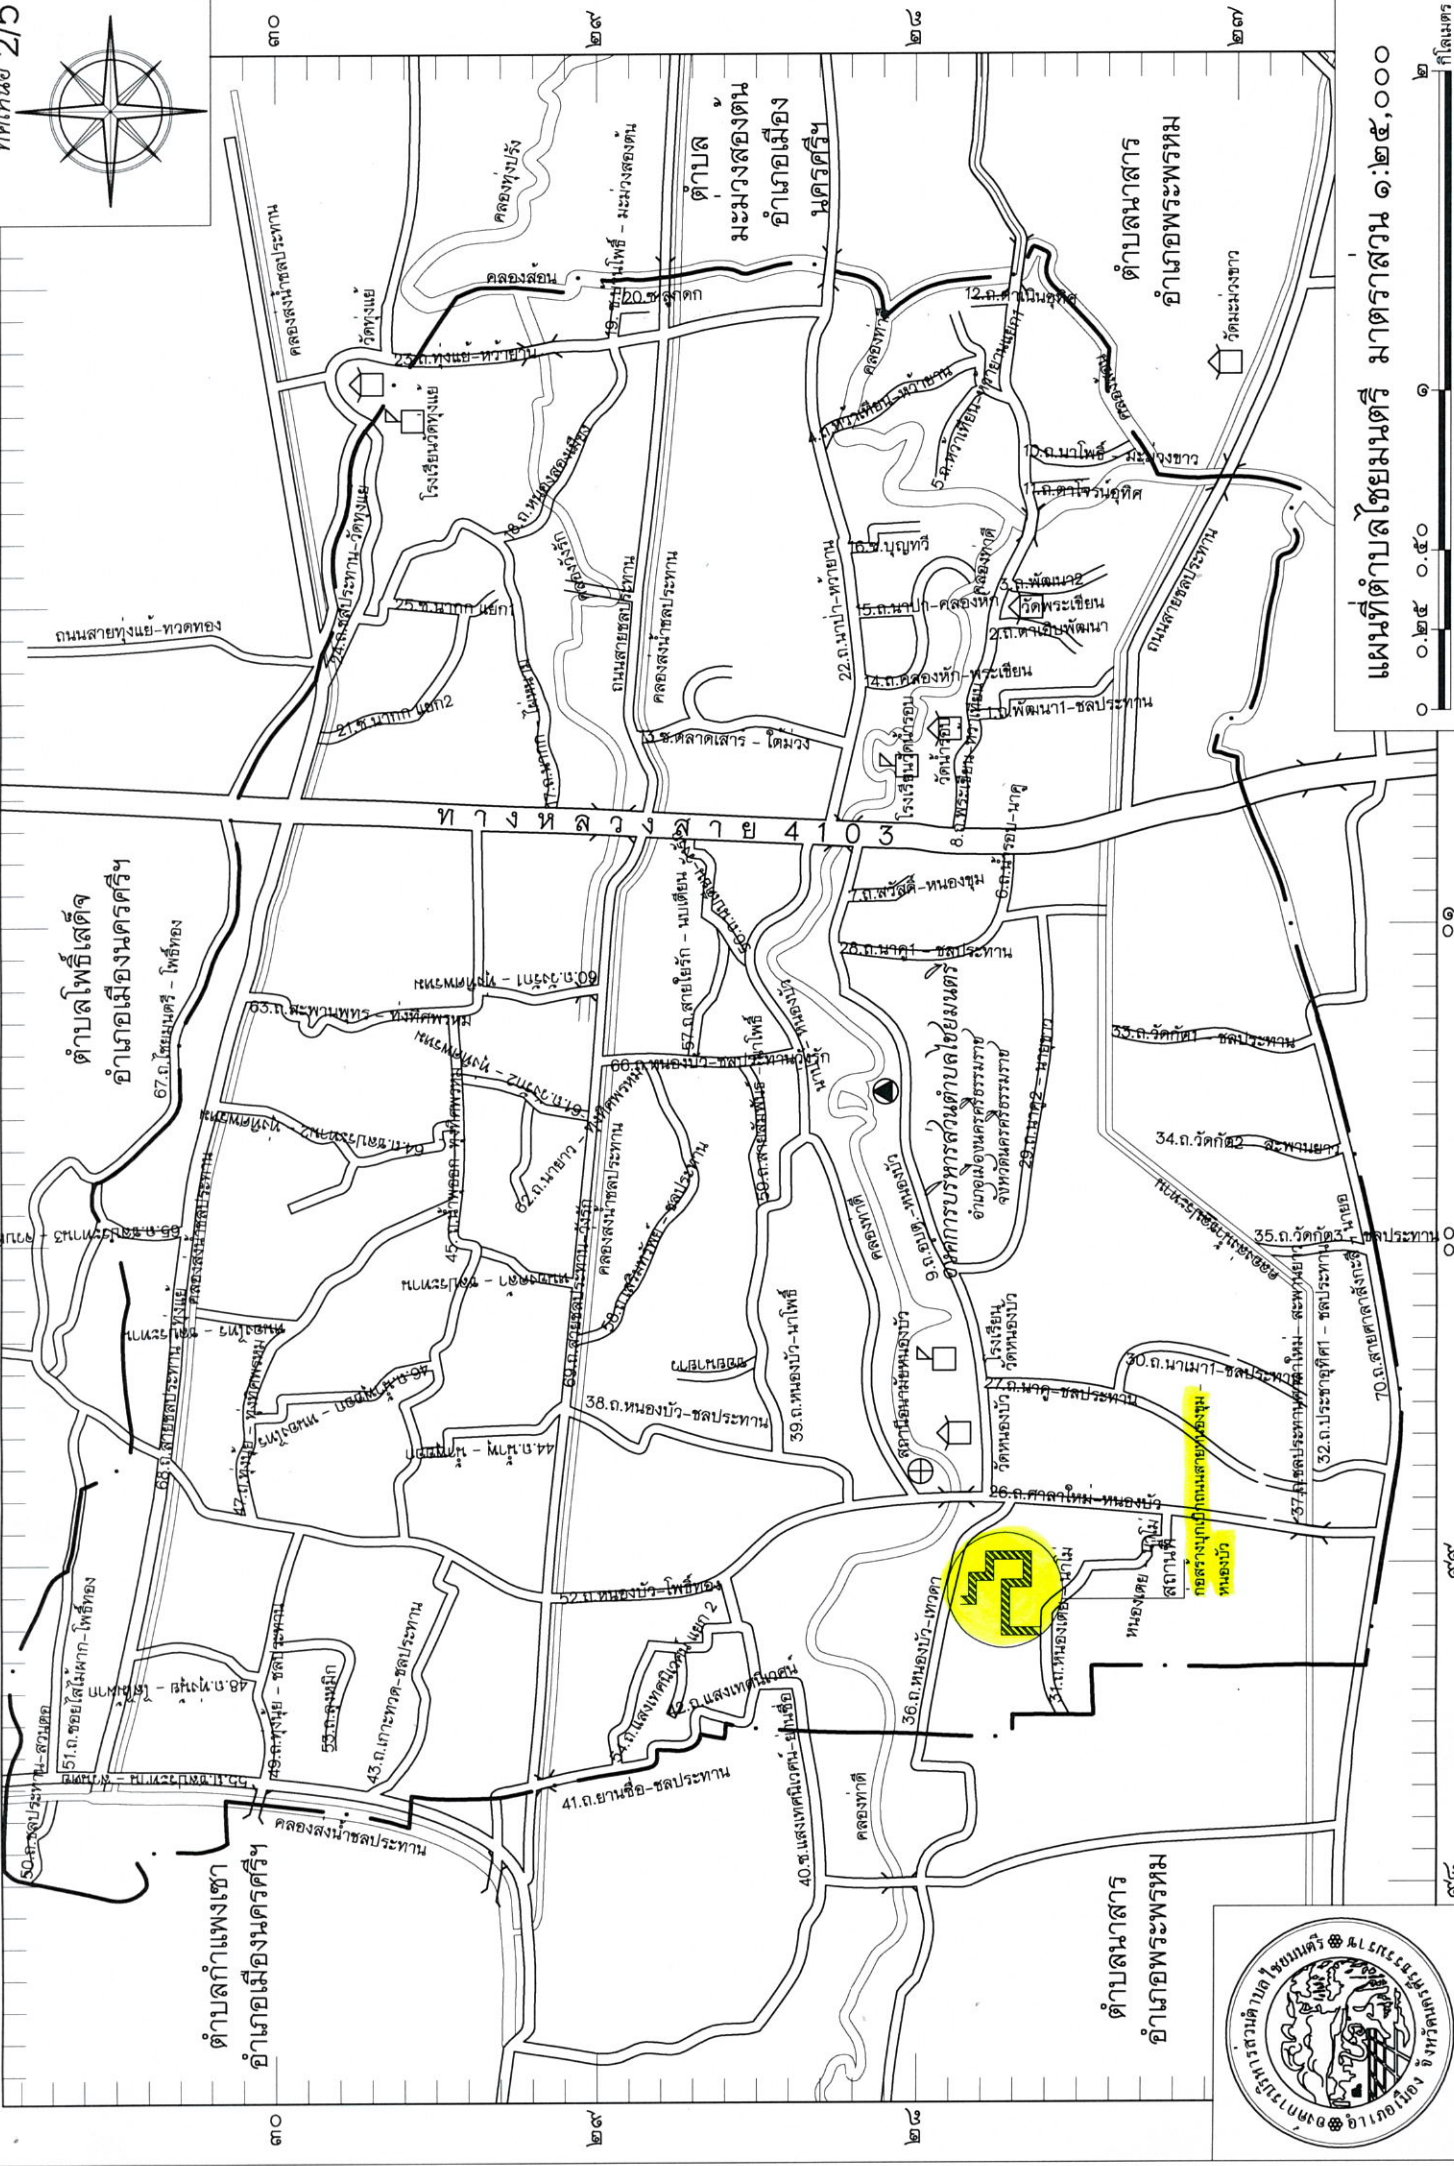


รายการประกอบแบบ

1. บุกเบิกถนนกว้าง 4 เมตร
ถมดินลูกรังรองพื้นทาง จำนวน 800 ลบ.ม.
พร้อมเกลี่ยและบดอัดเรียบ
2. ทำผิวจราจรกว้าง 3 เมตร
ถมหินคลุกพื้นทาง จำนวน 240 ลบ.ม.
พร้อมเกลี่ยและบดอัดเรียบ
3. วางท่อระบายน้ำ คสล. ศก. 0.40x1 เมตร
3 จุด จำนวนรวม 15 ทอน พร้อมยาแนวทอ
4. วางท่อระบายน้ำ คสล. ศก. 1x1 เมตร
1 จุด จำนวน 6 ทอน พร้อมยาแนวทอ
5. ติดตั้งป้ายโครงการ จำนวน 1 ป้าย

สัญลักษณ์

 = พื้นที่ทำการก่อสร้างบุกเบิกถนน

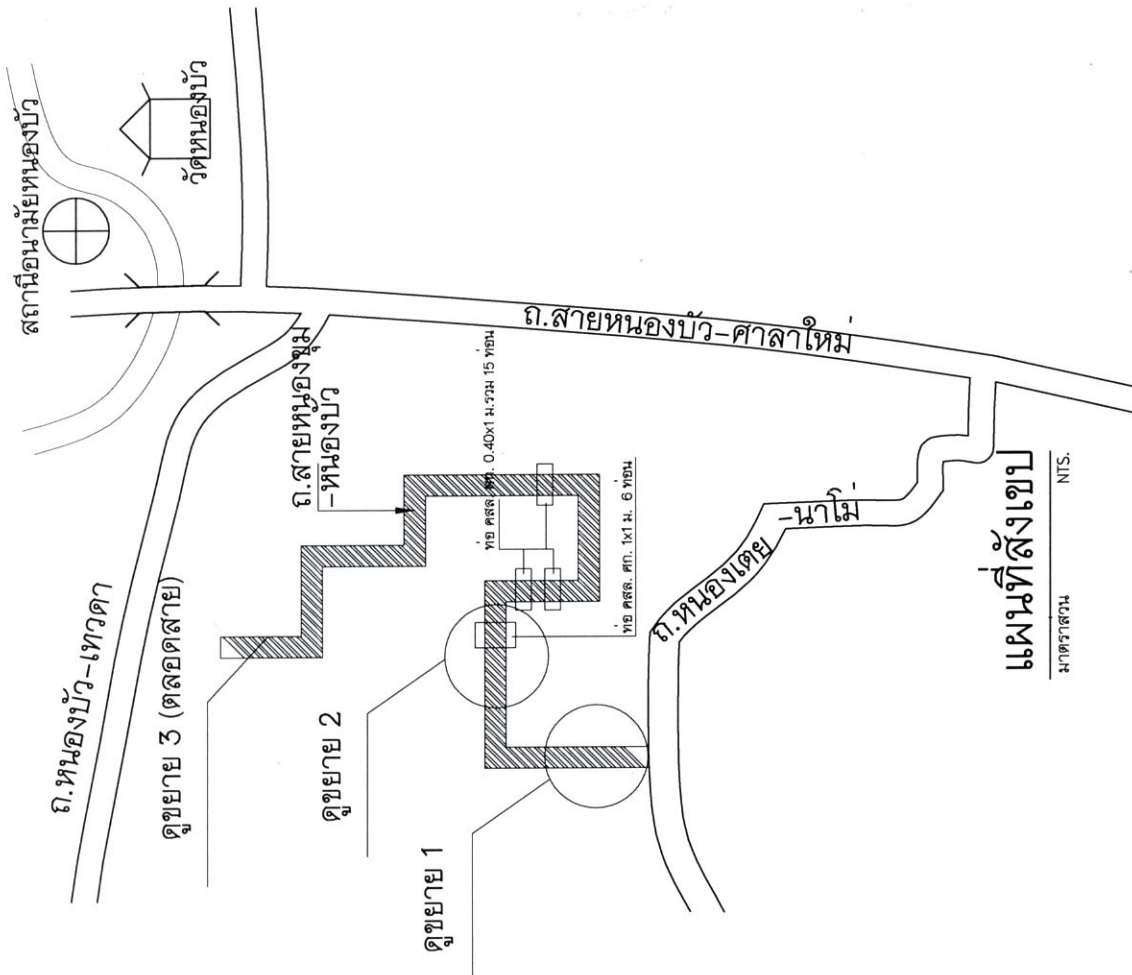

แผนที่สังเขป
มาตราส่วน
NTS.



องค์การบริหารส่วนตำบลไชยมโนรี


แบบโครงการ
ก่อสร้างบุกเบิกถนนสายหนองบัว -
หนองบัว

เขียนแบบ
(นายจรศักดิ์ อินทรฤทธิ์)
นายช่างโยธาชำนาญงาน


ตรวจ
(นายวิสูตร รัตนพาทย์)
ผู้อำนวยการกองช่าง

เห็นชอบ
(นายยุทธ นาทะชัย)
ปลัดองค์การบริหารส่วนตำบล

เห็นชอบ
(นายยุทธ นาทะชัย)
ปลัดองค์การบริหารส่วนตำบล ปฏิบัติหน้าที่
นายกองค์การบริหารส่วนตำบลไชยมโนรี

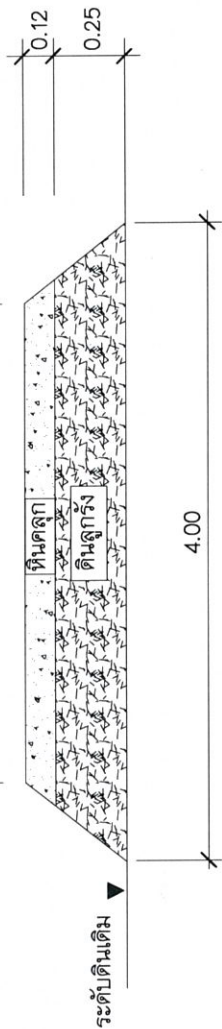


รูปตัดถนน (ขยาย 3)
มาตราส่วน 1:20

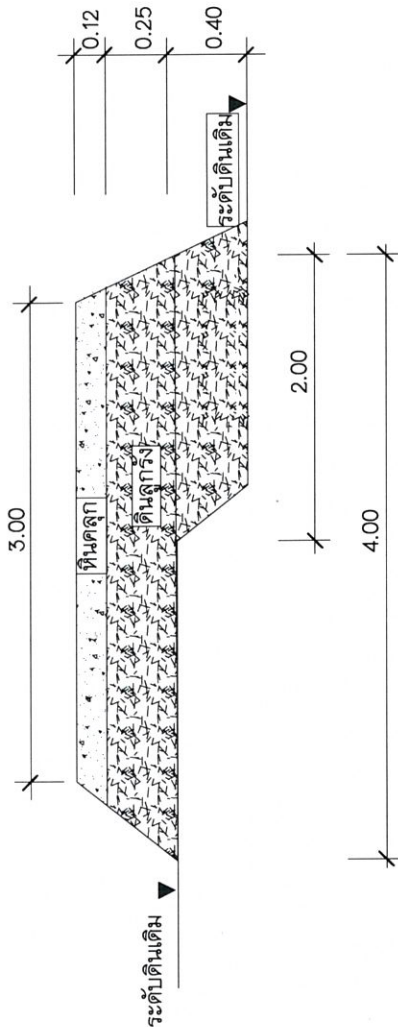

(ถมดินลูกรังขยายไหล่ทาง ระยะทาง 45 เมตร)

รูปตัดถนน (ขยาย 1)
มาตราส่วน 1:20

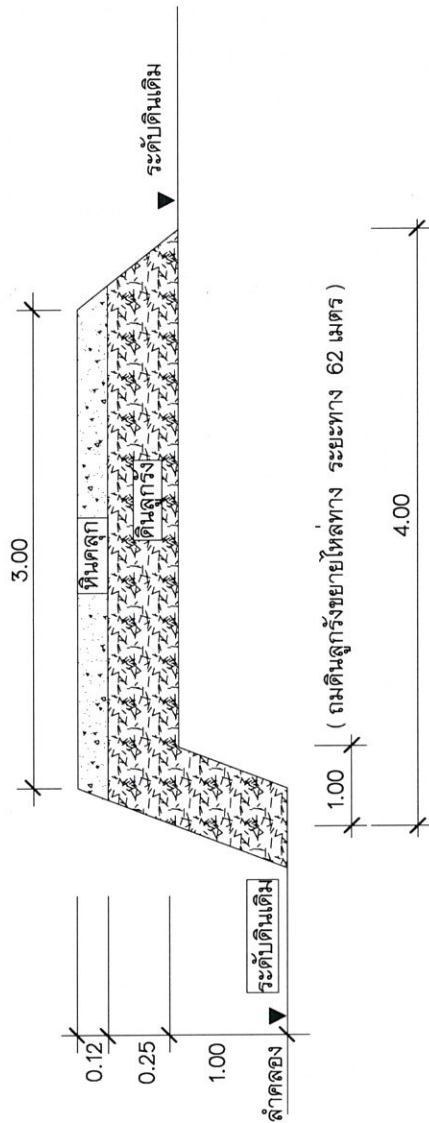

1.00 (ถมดินลูกรังขยายไหล่ทาง ระยะทาง 62 เมตร)

รูปตัดถนน (ขยาย 2)
มาตราส่วน 1:20



องค์การบริหารส่วนตำบลไชยมนตรี
อำเภอเมืองฯ จังหวัดนครศรีธรรมราช

แบบ/โครงการ
ก่อสร้างบ่อกักเก็บกนสายหนองชุม -
หนองบัว


เขียนแบบ
(นายเชษฐศักดิ์ อิ่มทรัพย์)
นายช่างโยธา

ตรวจ
(นายวิสูตร รัตนพาทย์)
ผู้อำนวยการกองช่าง

เห็นชอบ
(นายอภัยพร นาคะชัย)
ปลัดองค์การบริหารส่วนตำบล

เห็นชอบ
(นายอภัยพร นาคะชัย)
ปลัดองค์การบริหารส่วนตำบล ปฏิบัติหน้าที่
นายกองค์การบริหารส่วนตำบลไชยมนตรี

ดินลูกรังพร้อมเกลี่ยและบดอัดเรียบ

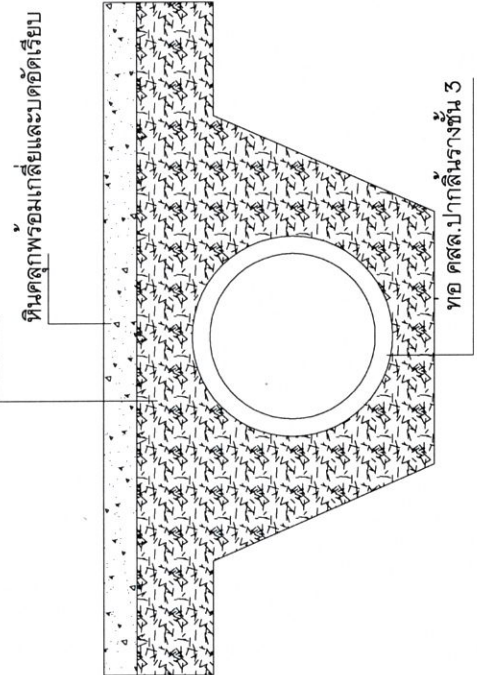


ทอ คสล. ปากลิ้นรางชั้น 5

ขนาด คก. 0.40x1.00 ม. จำนวน 5 ท่อน

รูปตัดการวางท่อ

มาตราส่วน NTS.

ดินลูกรังพร้อมเกลี่ยและบดอัดเรียบ

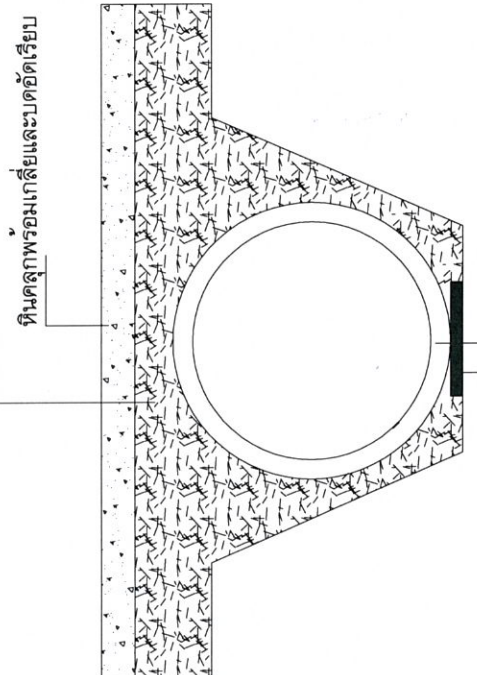

ทอ คสล. ปากลิ้นรางชั้น 6

ขนาด คก. 1.00x1.00 ม. จำนวน 6 ท่อน

แผ่นพื้นคอนกรีต ขนาดกว้าง 0.35 ม.

รูปตัดการวางท่อ

มาตราส่วน NTS.



องค์การบริหารส่วนตำบลไชยมนตรี
อำเภอเมืองฯ จังหวัดนครราชสีมา

แบบโครงการ
ก่อสร้างอุโมงค์เปิดถนนสายหนองชุม -
หนองบัว

เขียนแบบ
(นายจรศักดิ์ อินทฤทธิ์)
นายช่างโยธา

ตรวจ
(นายสุวิตร รัตนพาหุ)
ผู้อำนวยการกองช่าง

เห็นชอบ
(นายยุทธ นพะชัย)
ปลัดองค์การบริหารส่วนตำบล

เห็นชอบ
(นายยุทธ นพะชัย)
ปลัดองค์การบริหารส่วนตำบล ปฏิบัติ
นายกองค์การบริหารส่วนตำบลไชย