
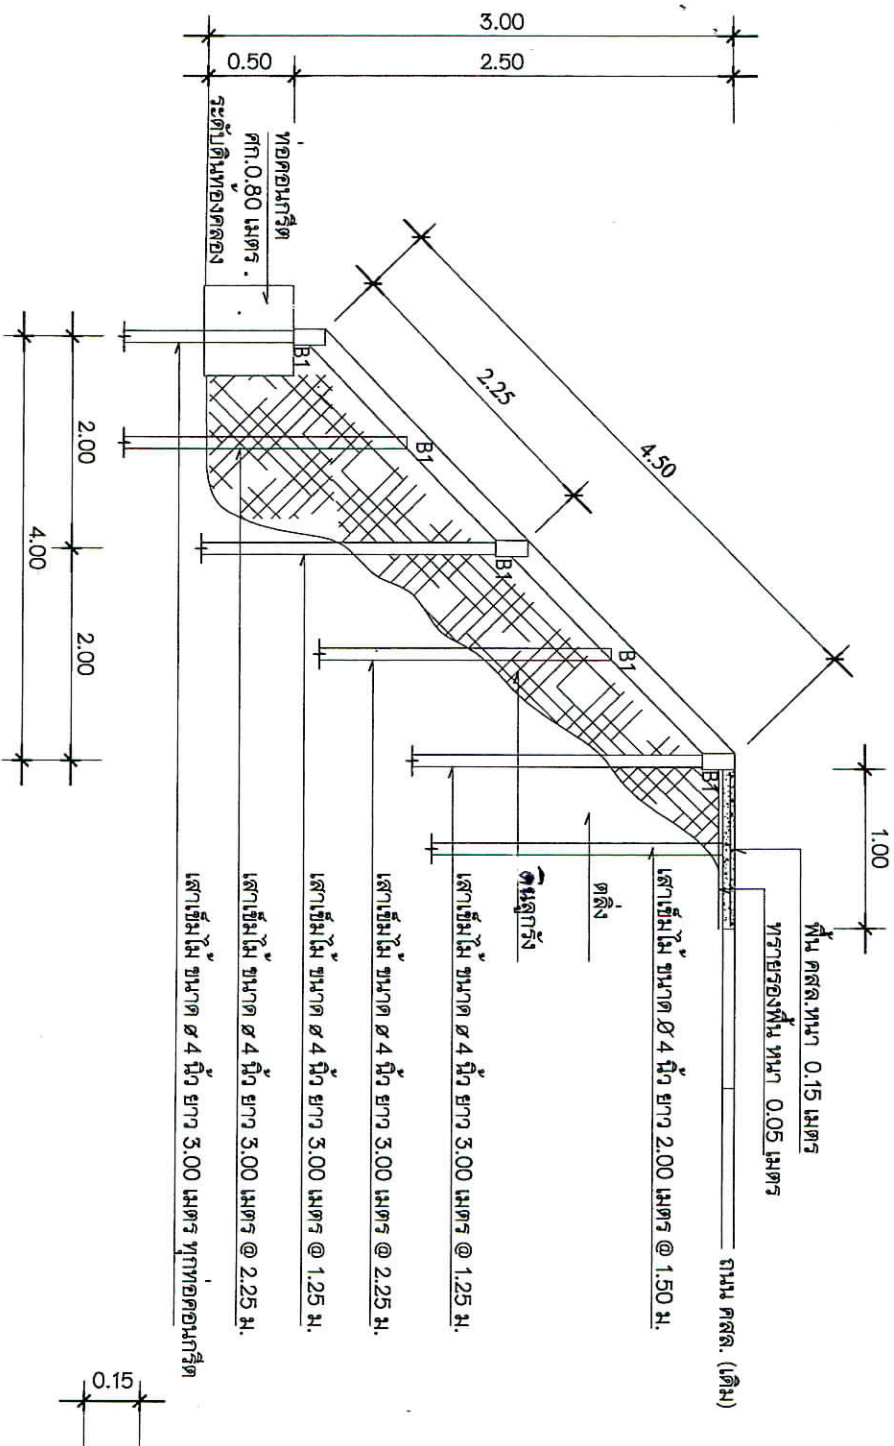



คำถาม B1
 มาตรฐาน 1:50

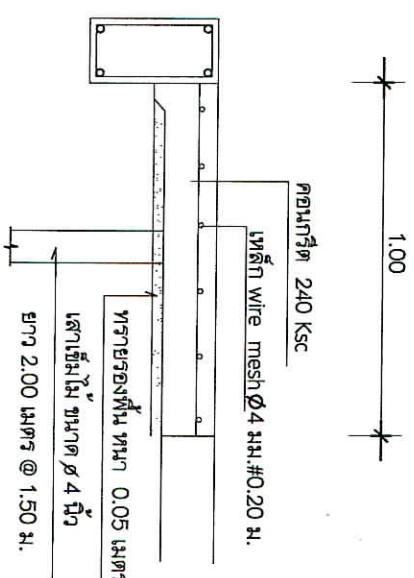

รูปตัดพื่นทางคสล.

MULTIPLE

N.T.S.

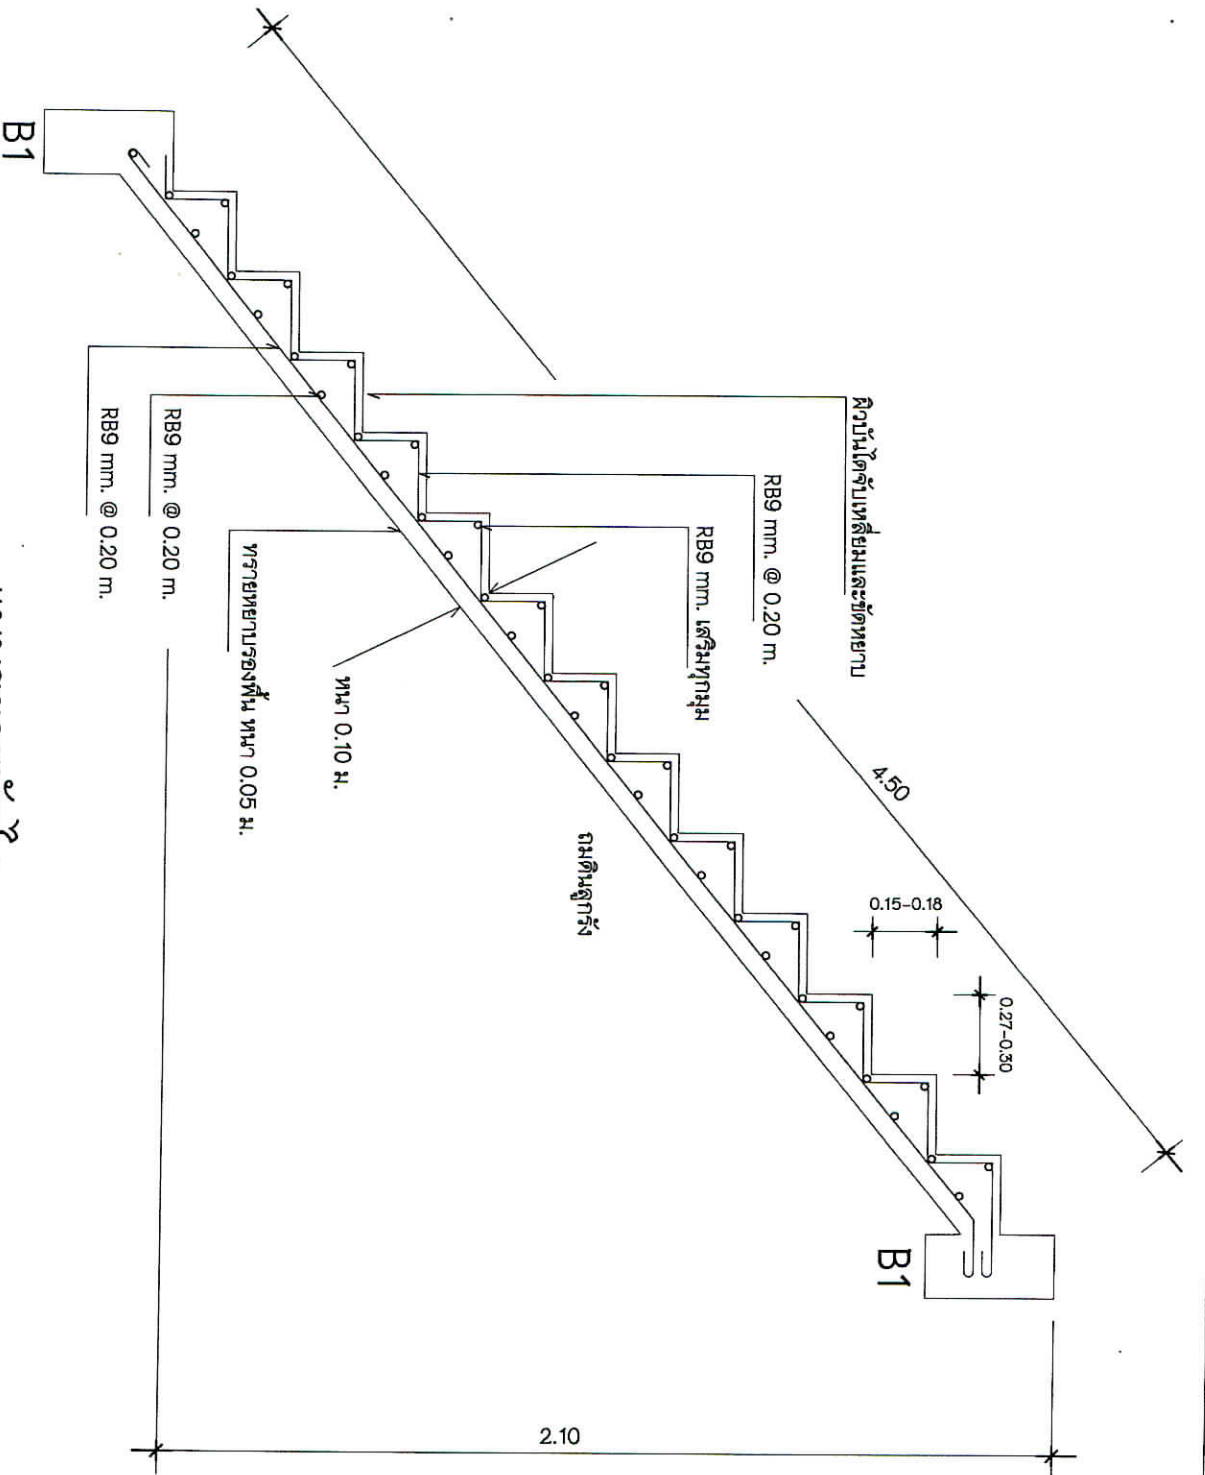

แบบขยายบันได

มาตราส่วน

1:100

องค์การบริหารส่วนตำบลไชยมนตรี
อำเภอเมืองฯ จังหวัดนครศรีธรรมราช

แบบโครงการ
หน้าห้องปฏิบัติงาน
นางสุภา มนต์ (ชุดที่ 2) หมู่ 5


เขียนแบบ
(นายสุชาติ อมฤทัย)
นายช่างโยธาชำนาญงาน

ตรวจ


ปลัดองค์การบริหารส่วนตำบล
นายกองค์การบริหารส่วนตำบลไชยมนตรี



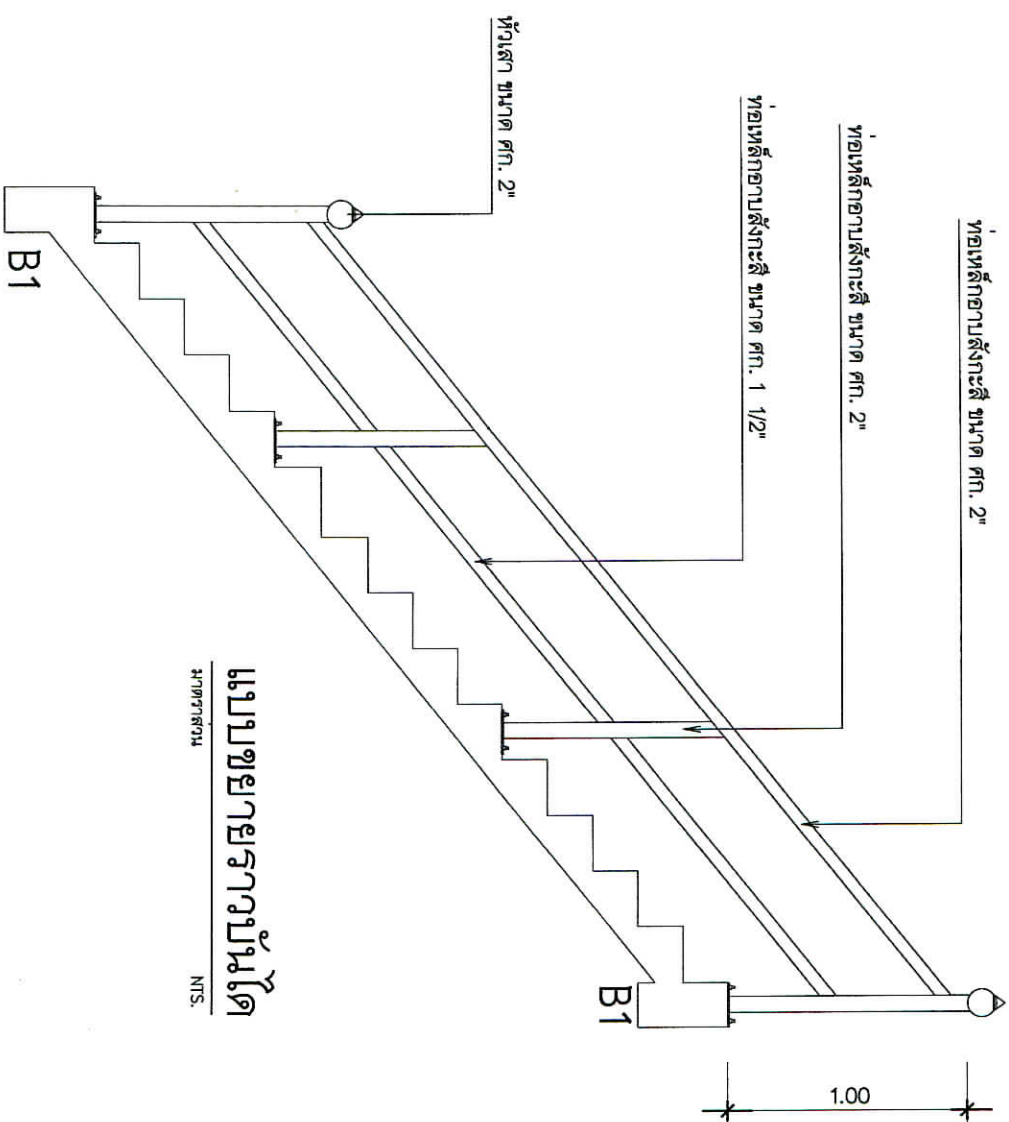

แบบขยายราวบันได
มาตราส่วน
NTS.




แบบโครงการ
หนองบัว บริเวณตรงข้ามกับบ้าน
นางปัดดา มานิต (จุดที่ 2) หมู่ที่ 5

เขียนแบบ
(นายสุระศักดิ์ อิมหาฤทธิ์)
นายช่างโยธาชำนาญงาน

ตรวจ
(นายวิสูตร รัตนพาทย์)
ผู้อำนวยการกองช่าง

เห็นชอบ
(นายพงษ์เทพ นาทะชัย)
ปลัดองค์การบริหารส่วนตำบล

เห็นชอบ
(นายสุระยุทธ นาทะชัย)
ปลัดองค์การบริหารส่วนตำบล ปฏิบัติหน้าที่
