
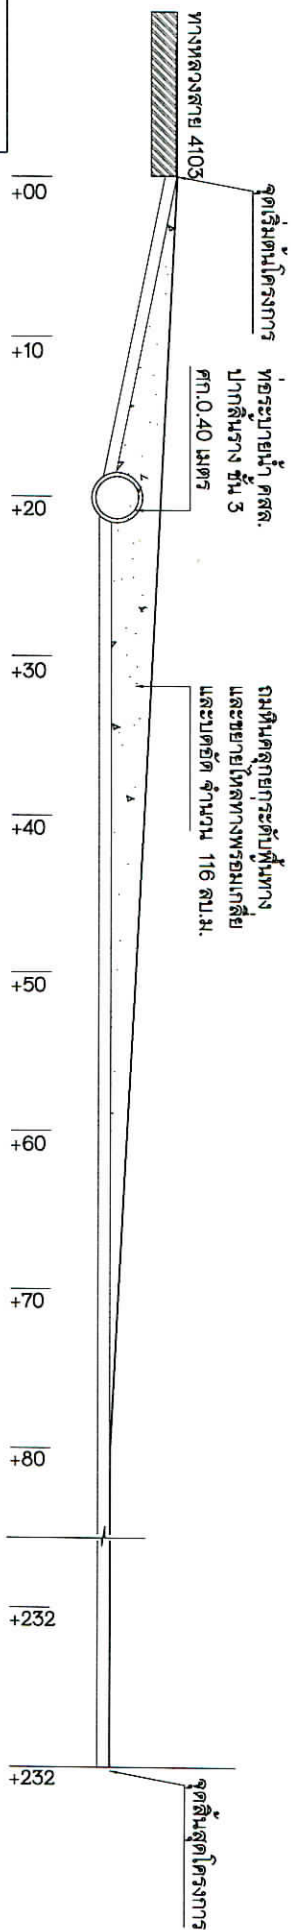


รายการประกอบแบบ

1. ถนน คสล.เดิม กว้าง 4 เมตร
2. ขุด - ขน ดินคันทาง
3. วางท่อระบายน้ำ คสล. ปากลิ้นราง ชั้น 3 ขนาดด ศก. 0.40 เมตร จำนวน 12 ท่อน
4. กรมดินลูกรังถมคันทางและขยายไหล่ทางพร้อมเกลี่ยและบดอัด จำนวน 166 ลบ.ม.
5. ปูพื้นผิวทางลาดยาง Asphaltic Concrete กว้าง 5 เมตร ยาว 232 เมตร หรือมีพื้นที่ไม่น้อยกว่า 1,175ตารางเมตร
6. ติดตั้งเครื่องหมายจราจรบนผิวทาง สีขาวและสีเหลือง กว้าง 0.10

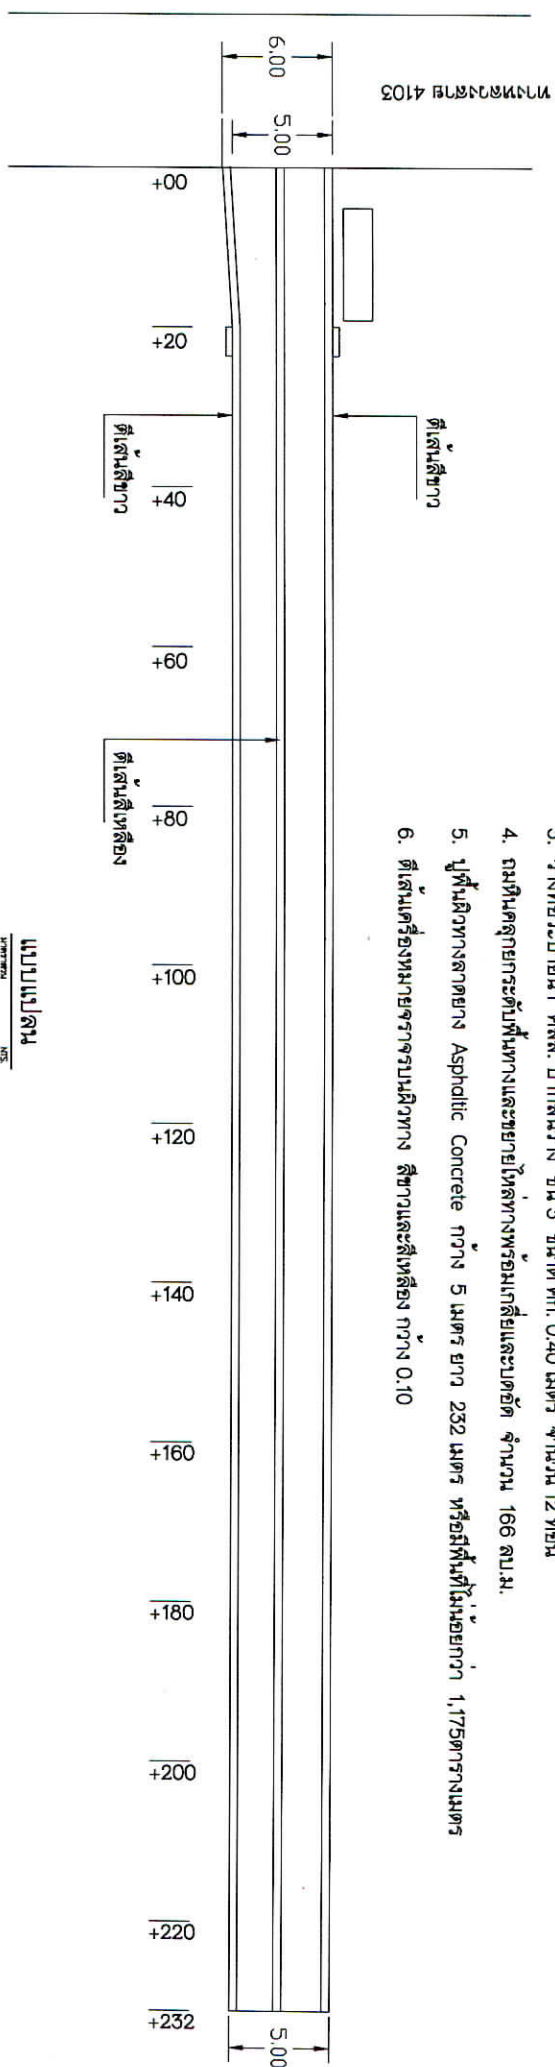

รูปตัดตามยาว

รายละเอียด

รายละเอียด

องค์การบริหารส่วนตำบลไผ่ล้อมนบุรี
อำเภอเมืองฯ จังหวัดนครราชสีมา

แบบโครงการ
ปรับปรุงยกระดับถนน-
ทางเข้าวัดน้ำรอบ

เขียนแบบ
(นายชูชาติ อิ่มฤทธิ์)
นายช่างโยธาชำนาญงาน

ตรวจ
(นายวิสูตร รัตนพานิช)
ผู้อำนวยการกองช่าง

เห็นชอบ
(นายอภัยสิทธิ์ นาคะชัย)
ปลัดองค์การบริหารส่วนตำบล

เห็นชอบ
(นายสมพงษ์ นาคะชัย)
นายกองค์การบริหารส่วนตำบลไผ่ล้อมนบุรี



ที่เส้น ThermoPlastic Paint สีขาว กว้าง 10 ซม.

ทีเส็น Thermoplastic Paint สีเหลือง กว้าง 10 ซม.

ทีเส่น Thermoplastic Paint สีขาว กว้าง 10 ซม.

ผิวทาง Asphaltic Concrete หนา 5 ซม.

ผิวยาง Tack Coat

ตามน คสส. (เดิม)

0.50

0.50

5.00



1:25









(นายวิสูตร รัตนพาทย์)
ผู้อำนวยการกองช่าง

354

เป็นชอบ
20m
นายอภิชิต นาทะชัย


