


รูปตัดตามขวาง

มาตราส่วน 1:25

				

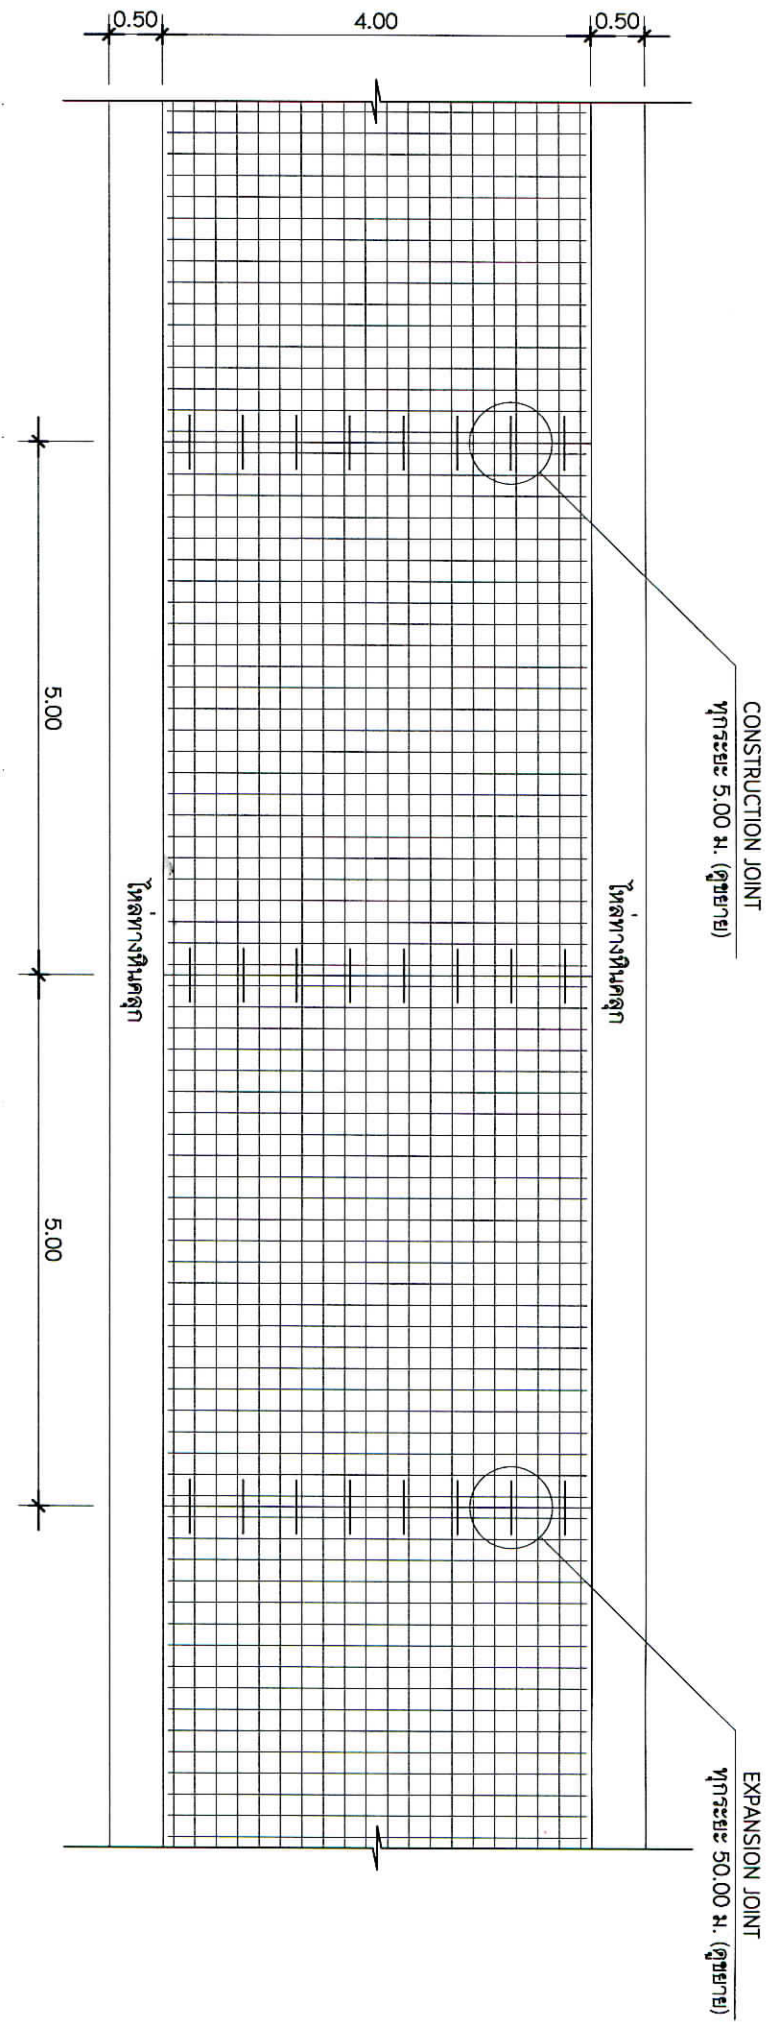

รูปแบบการเสริมเหล็กผิวจราจร
มาตรฐาน
1:75

องค์การบริหารส่วนตำบลไชยมนตรี อำเภอเมืองฯ จังหวัดนครราชสีมา	แบบ/โครงการ ก่อสร้างถนนคอนกรีตเสริมเหล็ก สายโนนงาม - นากก	เขียนแบบ (นายจรศักดิ์ อิ่มฤทธิ์) นายช่างโยธาชำนาญงาน	ตรวจ (นายสุวิตร รัตนพาทย์) ผู้ชำนาญการกองช่าง	เห็นชอบ (นายสุพจน์ นาทะชัย) ปลัดองค์การบริหารส่วนตำบล	เห็นชอบ (นายสุพจน์ นาทะชัย) ปลัดองค์การบริหารส่วนตำบล ปฏิบัติหน้าที่ นายกองค์การบริหารส่วนตำบลไชยมนตรี
--	--	---	--	--	---




0.50

รอยต่อ วัสดุอย่างหมอบรอง

เหล็ก WIRE MESH Ø 4 มม. @ 0.20 ม.

0.15
0.075
0.05

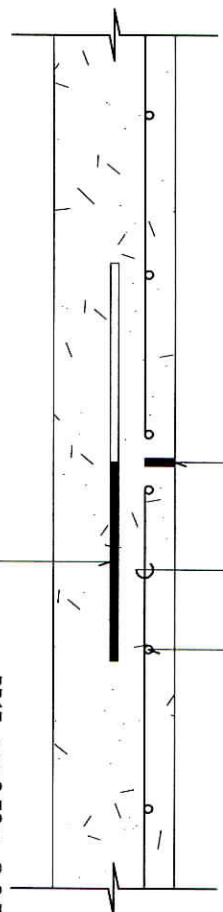

RB15 ยาว 0.50 ม. @ 0.50 ม.
ปลายข้างหนึ่งขุดแอสฟัลท์

รูปขยาย CONSTRUCTION JOINT


มาตราส่วน 1:10

0.50

รอยต่อขยายจากกัน หมอบด้วยแอสฟัลท์

เหล็ก WIRE MESH Ø 4 มม. @ 0.20 ม.

0.15
0.075
0.05

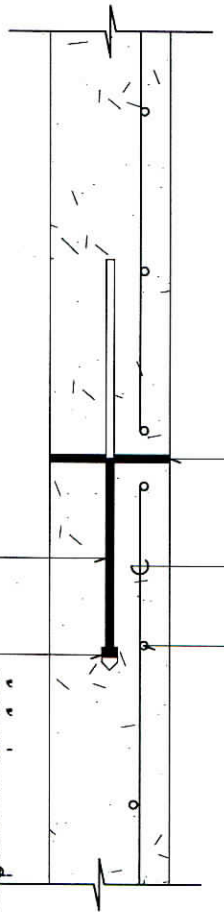

หุ้มด้วยท่อ PVC ขนาดที่พอเหมาะ
RB19 ยาว 0.50 ม. @ 0.50 ม.
ปลายข้างหนึ่งขุดแอสฟัลท์

รูปขยาย EXPANSION JOINT

มาตราส่วน 1:10

องค์การบริหารส่วนตำบลไชยมนตรี
อำเภอเมืองฯ จังหวัดนครศรีธรรมราช

แบบโครงการ
ก่อสร้างถนนคอนกรีตเสริมเหล็ก
สายใหม่รวม - นากา

เขียนแบบ
(นายชวรงค์ อิ่มทองดี)
นายชวรงค์ อิ่มทองดี

ตรวจ
(นายสุวิทย์ วัฒนพาร)
นายสุวิทย์ วัฒนพาร



